


西条紺屋町商店街整備事業概要図

西条紺屋町E地区	
区域面積	1,900m ²
敷地面積	1,498m ²
建築面積	609m ²
延床面積	3,021m ²
施設構成	1F 医療施設 2F~8F 住宅 28戸 駐車施設 38台


西条紺屋町C地区	
区域面積	1,540m ²
敷地面積	1,249m ²
建築面積	370m ²
延床面積	331m ²
施設構成	1F 商業施設 駐車施設 30台

西条紺屋町A地区	
区域面積	1,008m ²
敷地面積	803m ²
建築面積	446m ²
延床面積	2,584m ²
施設構成	1F 商業施設 2F~9F 住宅 24戸 駐車施設 無

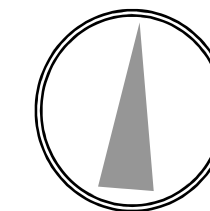

西条紺屋町D地区	
区域面積	2,170m ²
敷地面積	2,086m ²
建築面積	776m ²
延床面積	1,207m ²
施設構成	1F 商業施設 2F 商業施設 公園・駐車施設 25台

西条紺屋町B地区	
区域面積	2,120m ²
敷地面積	1,423m ²
建築面積	904m ²
延床面積	6,523m ²
施設構成	1F~2F 商業施設 3F~10F 住宅 48戸 駐車施設 23台

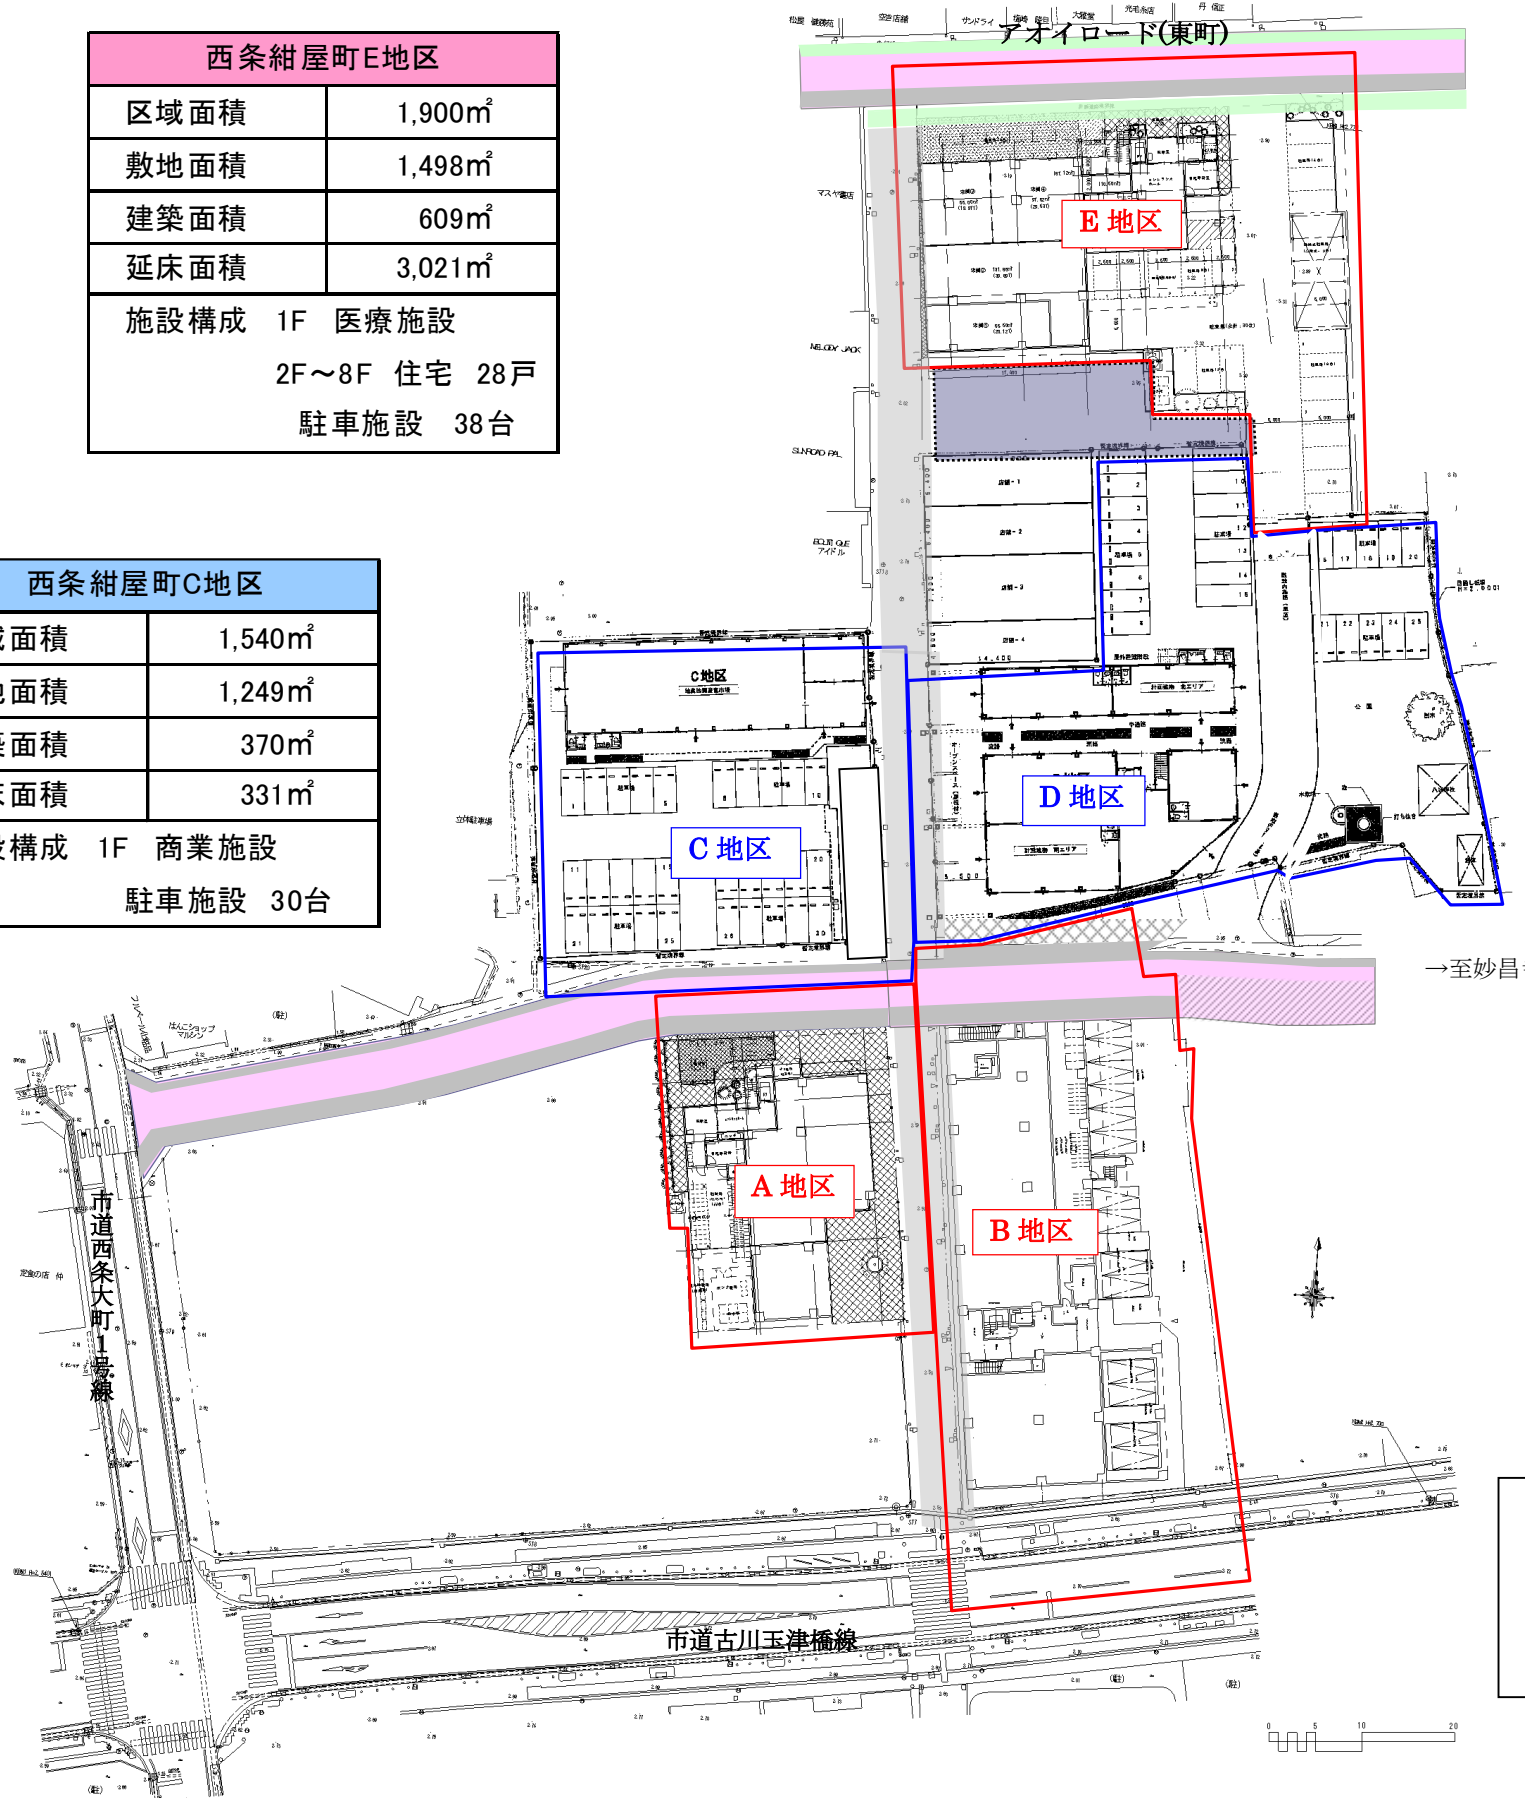

凡例	
	優良建築物等整備事業
	戦略的中心市街地商業等活性化支援事業